



ประกาศองค์การบริหารส่วนตำบลหนองป่าก่อ
เรื่อง การโอนงบประมาณรายจ่าย ประจำปีงบประมาณ พ.ศ. ๒๕๖๗ ครั้งที่ ๘

ด้วยองค์การบริหารส่วนตำบลหนองป่าก่อ ได้โอนเงินงบประมาณรายจ่ายประจำปีงบประมาณ พ.ศ.๒๕๖๗ ครั้งที่ ๘ โดยอาศัยอำนาจกระทรวงมหาดไทยว่าด้วยวิธีการงบประมาณขององค์กรปกครองส่วนท้องถิ่น พ.ศ. ๒๕๖๓ หมวด ๔ ข้อ ๒๗ การโอนเงินงบประมาณรายจ่ายในงบลงทุนโดยการโอนเพิ่ม โอนลด ที่ทำให้ลักษณะ ปริมาณ คุณภาพเปลี่ยน หรือโอนไปตั้งจ่ายเป็นรายการใหม่ ให้เป็นอำนาจอนุมัติของสภาท้องถิ่น รายละเอียดปรากฏตามบัญชีโอนเงินงบประมาณรายจ่ายประจำปีงบประมาณ พ.ศ.๒๕๖๗ ที่แนบท้ายประกาศฯ นี้

จึงประกาศให้ทราบโดยทั่วกัน

ประกาศ ณ วันที่ ๑๖ เดือน พฤษภาคม พ.ศ. ๒๕๖๗

(นายอรุณทัย ปิมลือ)

นายกองค์การบริหารส่วนตำบลหนองป่าก่อ



บันทึกข้อความ

ส่วนราชการ กองช่าง องค์การบริหารส่วนตำบลหนองป่าก่อ โทรศัพท์ ๐-๕๓๑๘-๑๖๙๙

ที่ ชร.๘๒๑๐๓/๑๖๐ วันที่ ๘ พฤษภาคม ๒๕๖๗

เรื่อง ขออนุมัติโอนงบประมาณรายจ่ายประจำปีงบประมาณ ๒๕๖๗ (โอนตั้งจ่ายเป็นรายการใหม่)

เรียน นายกององค์การบริหารส่วนตำบลหนองป่าก่อ

๑. ต้นเรื่อง

ตามที่ องค์การบริหารส่วนตำบลหนองป่าก่อ ประกาศใช้ข้อบัญญัติองค์การบริหารส่วนตำบล เรื่อง งบประมาณรายจ่ายประจำปีงบประมาณ พ.ศ. ๒๕๖๗ เมื่อวันที่ ๒๙ เดือน สิงหาคม พ.ศ. ๒๕๖๖ นั้น

๒. ข้อเท็จจริง

กองช่าง องค์การบริหารส่วนตำบลหนองป่าก่อ ได้ดำเนินการก่อสร้างโครงการ ถนน คสล. ซอย ๑ บ้านหนองกล้วย หมู่ที่ ๔ ตำบลหนองป่าก่อ อำเภอดอยหลวง จังหวัดเชียงราย วงเงินสัญญา ๓๕๐,๐๐๐ บาท โดยโครงการดังกล่าวมีปริมาณงานตามสัญญาความกว้างผิวจราจร กว้าง ๔.๐๐ เมตร ยาว ๑๓๕.๐๐ เมตร หนา ๐.๑๕ เมตร ตามบันทึกข้อความ กองช่าง ที่ ชร ๘๒๑๐๓/๑๑๔ ลงวันที่ ๒๙ กุมภาพันธ์ ๒๕๖๗ เรื่อง รายงานผลการควบคุมงาน โครงการก่อสร้างถนน คสล.ซอย ๑ บ้านหนองกล้วยหมู่ที่ ๔ ตำบลหนองป่าก่อ กรณีไม่สามารถส่งมอบพื้นที่ก่อสร้างให้แก่ผู้รับจ้างตามสัญญา ทางบริษัท งานการคอนสตรัคชั่น จำกัด ได้ทำหนังสือการเข้าตรวจพื้นที่การก่อสร้าง ถนน ซอย ๑ บ้านหนองกล้วย หมู่ที่ ๔ กว้าง ๔.๐๐ เมตร ยาว ๕๐๐.๐๐ เมตร เป็นถนนสาธารณะและเป็นพื้นที่ส่วนบุคคล ปรากฏว่าเจ้าของพื้นที่ไม่ยินยอมให้แบ่งแยกเป็นพื้นที่สาธารณะในพื้นที่ ส.ป.ก.๔-๐๑ ทำให้พื้นที่ก่อสร้างโครงการฯ เหลือพื้นที่ กว้าง ๔.๐๐ เมตร ยาว ๖๓.๐๐ เมตร ส่วนที่เหลือ ๗๒.๐๐ เมตร โดยมีการเบิกจ่ายเงินเป็นจำนวน ๑๖๒,๓๐๙.๐๐ บาท งบประมาณคงเหลือ ๑๘๗,๖๙๑.๐๐ บาท แต่เนื่องด้วยประชาชนในพื้นที่ หมู่ที่ ๔ บ้านหนองกล้วย ยังได้รับความเดือดร้อนจากการสัญจรระหว่างบ้านหนองกล้วย หมู่ที่ ๔ ไปบ้านหนองป่าก่อ หมู่ที่ ๓ ตำบลหนองป่าก่อ กองช่างจึงมีความจำเป็นต้องโอนงบประมาณไปตั้งจ่ายเป็นรายการใหม่ แผนงาน อุตสาหกรรมและโยธา งานบริหารทั่วไปเกี่ยวอุตสาหกรรมและการโยธา งบลงทุน ค่าที่ดินและสิ่งก่อสร้าง ค่าก่อสร้างสิ่งสาธารณูปการ โครงการก่อสร้างถนน คสล.เส้นจากบ้านหนองกล้วยหมู่ที่ ๔ ไปบ้านหนองป่าก่อ ตำบลหนองป่าก่อ โดยมีรายละเอียดดังต่อไปนี้

โอนลด	ตั้งจ่ายเพิ่มรายการใหม่
หน้า ๑๙๕ แผนงานอุตสาหกรรมและการโยธา งานบริหารทั่วไปเกี่ยวอุตสาหกรรมและการโยธา งบลงทุน ค่าที่ดินและสิ่งก่อสร้าง ค่าก่อสร้างสิ่งสาธารณูปการ โครงการก่อสร้างถนนคสล ซอย ๑ บ้านหนองกล้วย หมู่ที่ ๔ - เพื่อจ่ายเป็นค่าก่อสร้างถนน คสล. ซอย ๔ ขนาดความกว้าง ๔.๐๐ เมตร ยาว ๑๓๕.๐๐ เมตร หนา ๐.๑๕ เมตร หรือมีพื้นที่ก่อสร้าง ไม่น้อยกว่า ๕๔๐.๐๐ ตารางเมตร	แผนงานอุตสาหกรรมและการโยธา งานบริหารทั่วไปเกี่ยวอุตสาหกรรมและการโยธา งบลงทุน ค่าที่ดินและสิ่งก่อสร้าง ค่าก่อสร้างสิ่งสาธารณูปการ - เพื่อจ่ายเป็นค่าก่อสร้างโครงการก่อสร้างถนน คสล.เส้นจากบ้านหนองกล้วยหมู่ที่ ๔ ไป บ้านหนองป่าก่อ ตำบลหนองป่าก่อ อำเภอ ดอยหลวง จังหวัดเชียงราย ขนาดกว้าง ๔ เมตร ยาว ๗๒ เมตร หนา ๐.๑๕ เมตร หรือพื้นที่ก่อสร้างไม่น้อยกว่า ๒๘๘ ตร.ม. รายละเอียดตามประมาณงาน ก่อสร้าง และตามแบบแปลนที่องค์การ บริหารส่วนตำบลหนองป่าก่อ กำหนด
งบประมาณก่อนโอน ๑๘๗,๖๙๑.๐๐ บาท	
โอนลด ๑๘๗,๐๐๐.๐๐ บาท	
งบประมาณคงเหลือหลังโอน ๖๙๑.๐๐ บาท	

	<ul style="list-style-type: none"> - เป็นไปตามพระราชบัญญัติสภาพตำบลและองค์การบริหารส่วนตำบล พ.ศ. ๒๕๓๗ และแก้ไขเพิ่มเติมถึง (ฉบับที่ ๗) พ.ศ. ๒๕๖๒ - เป็นไปตามแผนพัฒนาท้องถิ่น(พ.ศ.๒๕๖๖-๒๕๗๐) หน้าที่ ๑๐๐ ลำดับที่ ๖๒
	<p>งบประมาณก่อนโอน ๐.๐๐ บาท</p> <p>โอนเพิ่ม ๑๘๗,๐๐๐.๐๐ บาท</p> <p>งบประมาณคงเหลือหลังโอน ๑๘๗,๐๐๐.๐๐ บาท</p>


๓. ข้อระเบียบ

๓.๑ ข้อบัญญัติงบประมาณรายจ่ายประจำปีงบประมาณ พ.ศ.๒๕๖๗

๓.๒ ระเบียบกระทรวงมหาดไทย ว่าด้วยวิธีการงบประมาณขององค์กรปกครองส่วนท้องถิ่น พ.ศ.๒๕๖๓ ข้อ ๒๗

๔. ข้อพิจารณา

จึงเรียนมาเพื่อโปรดพิจารณา



(นายสมพร ศรีเม)
ผู้อำนวยการกองช่าง

ความเห็นของรองปลัดองค์การบริหารส่วนตำบลหนองป่าก่อ



.....
.....
.....

(ลงชื่อ)


(นายยุทธนา แก้วศักดิ์)

รองปลัดองค์การบริหารส่วนตำบลหนองป่าก่อ

ความเห็นของปลัดองค์การบริหารส่วนตำบลหนองป่าก่อ

- เห็นชอบโอน ๑๘๗,๐๐๐ บาท จากงบ ออมทรัพย์
- ให้จ่ายคืนงบ ออมทรัพย์

(ลงชื่อ)


(นางสาวสุดา ปฏิเสน)

ปลัดองค์การบริหารส่วนตำบลหนองป่าก่อ

ความเห็นของนายกองค์การบริหารส่วนตำบลหนองป่าก่อ

.....
.....
.....

(ลงชื่อ)



(นายอรุณทัย ปิมลือ)

นายกองค์การบริหารส่วนตำบลหนองป่าก่อ

รายงานงบประมาณคงเหลือ
ประจำเดือนพฤษภาคม ปีงบประมาณ พ.ศ.2567
องค์การบริหารส่วนตำบลหนองป่าก่อ
อำเภอดอยหลวง จังหวัดเชียงราย

แผนงานอุตสาหกรรมและการโยธา

งาน	รายจ่าย	ประเภทรายจ่าย	โครงการ	รหัสงบประมาณ (เชื่อมระบบ e-GP)	งบประมาณอนุมัติ (บาท)	โอนเพิ่ม (บาท)	โอนลด (บาท)	ผูกพัน (บาท)	เบิกจ่าย (บาท)	งบประมาณคงเหลือ (บาท)	
งานก่อสร้าง	ค่าที่ดินและสิ่งก่อสร้าง	ค่าก่อสร้างสิ่งสาธารณูปการ	โครงการก่อสร้างถนน คลส.ภายในหมู่บ้าน หมู่ที่ 6	9967031242110005	311,000.00	0.00	0.00	0.00	301,000.00	10,000.00	
งานก่อสร้าง	ค่าที่ดินและสิ่งก่อสร้าง	ค่าก่อสร้างสิ่งสาธารณูปการ	โครงการก่อสร้างถนน คลส.ซอย 3 ถึงซอย 5 บ้านศรีบุญเรือง หมู่ที่ 5	9967031242110004	350,000.00	0.00	0.00	0.00	344,000.00	6,000.00	
งานก่อสร้าง	ค่าที่ดินและสิ่งก่อสร้าง	ค่าก่อสร้างสิ่งสาธารณูปการ	โครงการก่อสร้างถนน คลส.ซอย 1 บ้านหนองกล้วย หมู่ที่ 4	9967031242110003	350,000.00	0.00	0.00	(182,691.00)	162,309.00	5,000.00	
งานก่อสร้าง	ค่าที่ดินและสิ่งก่อสร้าง	ค่าก่อสร้างสิ่งสาธารณูปการ	โครงการก่อสร้างถนน คลส.ซอยหน้าโรงเรียน สายบ้านนางสรินทร์ ผาบจันทร์สิ่งถึงบ้านนายถาวร มายา หมู่ที่ 3	9967031242110002	409,000.00	0.00	0.00	0.00	391,000.00	18,000.00	
งานก่อสร้าง	ค่าที่ดินและสิ่งก่อสร้าง	ค่าก่อสร้างสิ่งสาธารณูปการ	โครงการก่อสร้างลานตากพืชผลทางการเกษตร หมู่ที่ 1	9967031242110001	325,000.00	0.00	0.00	0.00	313,000.00	12,000.00	
งานก่อสร้าง	ค่าที่ดินและสิ่งก่อสร้าง	ค่าก่อสร้างสิ่งสาธารณูปการ	โครงการขยายไหล่ทางถนน คลส. ภายในหมู่บ้าน (สายหลัก) บ้านวังเขียว หมู่ที่ 8	9967031242110006	335,000.00	0.00	0.00	333,000.00	0.00	2,000.00	
งานก่อสร้าง	ค่าที่ดินและสิ่งก่อสร้าง	ค่าก่อสร้างสิ่งสาธารณูปการ	โครงการซ่อมแซมถนน คลส. ในหมู่บ้าน หมู่ที่ 10	9967031242110007	346,000.00	0.00	0.00	338,000.00	0.00	8,000.00	
งานก่อสร้าง	ค่าที่ดินและสิ่งก่อสร้าง	ค่าก่อสร้างสิ่งสาธารณูปการ	โครงการปรับปรุงอาคารสำนักงาน อบต.หนองป่าก่อ	9967031242110009	100,000.00	0.00	0.00	0.00	0.00	100,000.00	
งานก่อสร้าง	ค่าที่ดินและสิ่งก่อสร้าง	ค่าก่อสร้างสิ่งสาธารณูปการ	โครงการปรับปรุงศูนย์พัฒนาเด็กเล็กตำบลหนองป่าก่อ	9967031242110008	100,000.00	0.00	0.00	0.00	0.00	100,000.00	
รวมค่าที่ดินและสิ่งก่อสร้าง						2,626,000.00	0.00	0.00	853,691.00	1,511,309.00	261,000.00
รวมงานก่อสร้าง						2,626,000.00	0.00	0.00	853,691.00	1,511,309.00	261,000.00
รวมทั้งหมด						2,626,000.00	0.00	0.00	853,691.00	1,511,309.00	261,000.00

รายละเอียดการประมาณราคา

โครงการก่อสร้างถนน คสล. เส้นจากบ้านหนองกล้วย หมู่ที่ 4 ไปบ้านหนองป่าก่อ ตำบลหนองป่าก่อ อำเภอดอยหลวง จังหวัดเชียงราย

สถานที่ตั้ง เส้นจากบ้านหนองกล้วย หมู่ที่ 4 ไปบ้านหนองป่าก่อ

ขนาดกว้าง 4.00 เมตร

ความยาว 72.00 เมตร หน้า 0.15 เมตร หรือพื้นที่ก่อสร้างไม่น้อยกว่า 288.00 ตร.ม.

ป้ายประชาสัมพันธ์โครงการ 1 ป้าย

(ก่อสร้างตามแบบ อบต.หนองป่าก่อกำหนด)

วันที่


ราคาน้ำมัน

31.00-31.99


บาท/ลิตร

ที่	รายการ	หน่วย	ปริมาณ	ราคาต่อหน่วย	ราคาทุน	Factor F	ราคาต่อหน่วย x F F	ราคากลาง	หมายเหตุ
1.00	ทรายหยาบรองพื้นถนน	ลบ.ม.	14.40	403.34	5,808.10	1.3848	558.55	8,043.05	
2.00	คอนกรีตเสริมเหล็ก หน้า 0.15 ม.	ตร.ม.	288.00	426.61	122,863.48	1.3848	590.77	170,141.34	
3.00	รอยต่อคอนกรีต CONTRACTION JOINT EXPANSION JOINT	เมตร	56.00	56.44	3,160.64	1.3848	78.16	4,376.85	
4.00	ป้ายประชาสัมพันธ์โครงการถาวร 1 ป้าย	อัน	1.00	3,000.00	3,000.00	-	-	3,000.00	
	ราคารวม							185,561.25	
	ขออนุมัติ ราคากลาง							185,000.00	

หนึ่งแสนแปดหมื่นห้าพันบาทถ้วน

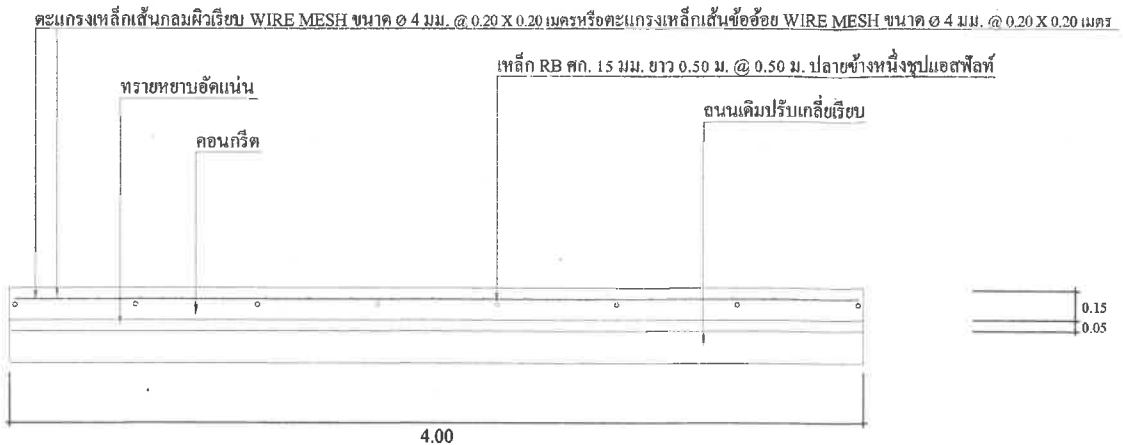

รูปตัด ก - ก
NOT TO SCALE

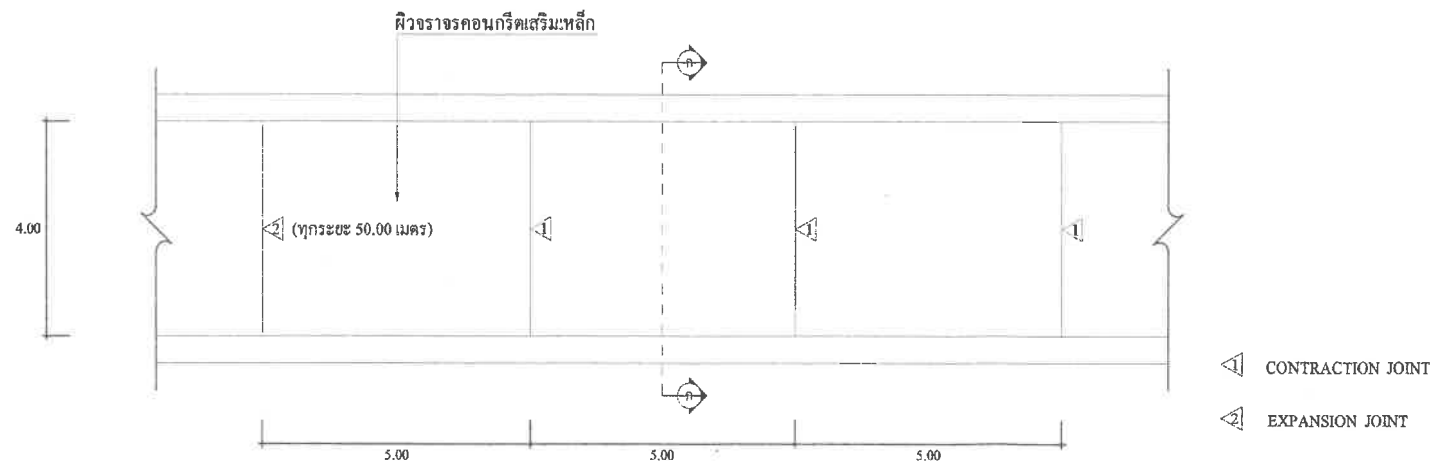


แปลนถนน คสล. 1:100

หมายเหตุ
กำหนดให้ผู้สัญญาต้องใช้วัสดุประเภทวัสดุหรือครุภัณฑ์ที่จะใช้ในงานก่อสร้างเป็นวัสดุที่ผลิตภายในประเทศ โดยต้องใช้ไม่น้อยกว่าร้อยละ 60 ของมูลค่าวัสดุที่จะใช้ในงานก่อสร้างทั้งหมดตามสัญญาให้หน่วยงานของรัฐพิจารณาการใช้เหล็กในงานก่อสร้างก่อน โดยหน่วยงานของรัฐต้องกำหนดรายละเอียดในแบบแปลนการงานก่อสร้าง ให้ผู้สัญญาต้องใช้เหล็กที่ผลิตภายในประเทศไม่น้อยกว่าร้อยละ 90 ของปริมาณเหล็กที่ต้องใช้ทั้งหมดตามสัญญา

- หมายเหตุ
- วัสดุควบคุมของงานคอนกรีตตามมาตรฐานกรมโยธาและผังเมือง คอนกรีต ก.5 (STRENGTH) 320 กก./ตร.ซม. ฐานปูน คก. 15x15x15 ซม. ปูนซีเมนต์ปอร์ตแลนด์ 352 กก. ทรายหยาบ 0.63 มม. หินเบอร์ 1-2 0.99 สบ.ม.
 - ส่วนปูนคอนกรีต (SLUMP) ไม่มากกว่า 7 ซม. และกำลังอัด (COMPRESSIVE STRENGTH) ของแท่งคอนกรีตด้วยขนาด 15x15x15 ซม. ที่ 28 วัน ต้องไม่น้อยกว่า 320 กก./ตร.ซม.
 - การพิจารณากำลังอัดประตึกเพื่อการควบคุมรับงานคอนกรีตค่าอายุครบ 28 วัน
 - ให้ตรวจรับได้แต่ต้องมีผลการทดสอบกำลังอัดประตึกของแท่งตัวอย่างคอนกรีตถูกบดคั 15x15x15 ซม. ที่เก็บจากการ เทคอนกรีตซึ่งที่หน้างาน อายุของแท่งคอนกรีตที่ยู 14 วัน ให้ทำการทดสอบซึ่งต้องมีค่ากำลังอัดประตึก ไม่น้อยกว่าร้อยละ 75 % ของกำลังอัดคอนกรีตอายุ 28 วัน จึงจะสามารถส่งมอบงานได้
 - ผู้รับจ้างต้องส่งส่วนผสมคอนกรีต (Concrete Mix Design) ให้คณะกรรมการตรวจรับวัสดุพิจารณาก่อนทำการเทคอนกรีต


โครงการ [PROJECT]	
องค์การบริหารส่วนตำบลหนองป่าก่อ โครงการก่อสร้างถนน คสล. เส้นจากบ้านหนองก้วย หมู่ที่ 4 ไป บ้านหนองป่าก่อ ขนาดความกว้าง 4.00 เมตร ยาว 72.00 เมตร ทน 0.15 เมตร หรือมีพื้นที่ก่อสร้าง ไม่น้อยกว่า 288.00 ตารางเมตร (ก่อสร้างตามแบบ อบต.หนองป่าก่อ)	
วิศวกรโครงสร้าง (STRUCTURAL ENG)	
นายจรัส ใจยอง ศษ.15370	
เขียนแบบ	
นายชัยวัฒน์ บินทอง ผู้ช่วยนายช่างโยธา	
ตรวจสอบ	
นายสมพร ศรีไม้ ผอ.กองช่าง	
ตรวจสอบ	
(นายยุทธนา แก้วศักดิ์) รองปลัด อบต.หนองป่าก่อ	
เห็นชอบ	
(นายยุทธนา แก้วศักดิ์) รองปลัดองค์การบริหารส่วนตำบล ปูนินดิราชรถแทน ปลัดองค์การบริหารส่วนตำบลหนองป่าก่อ	
อนุมัติ	
นายอนุ โนทัย ปิมสี นายก อบต.หนองป่าก่อ	
แบบแสดง (DRAWING TITLE)	
แปลนถนน คสล., รูปตัด ถนน	
มาตราส่วน (SCALE) : 1 : 100	วันที่ (DATE) : _____
หมายเลขแบบ (CODE)	แผ่นที่ (SHEET NO)
	1

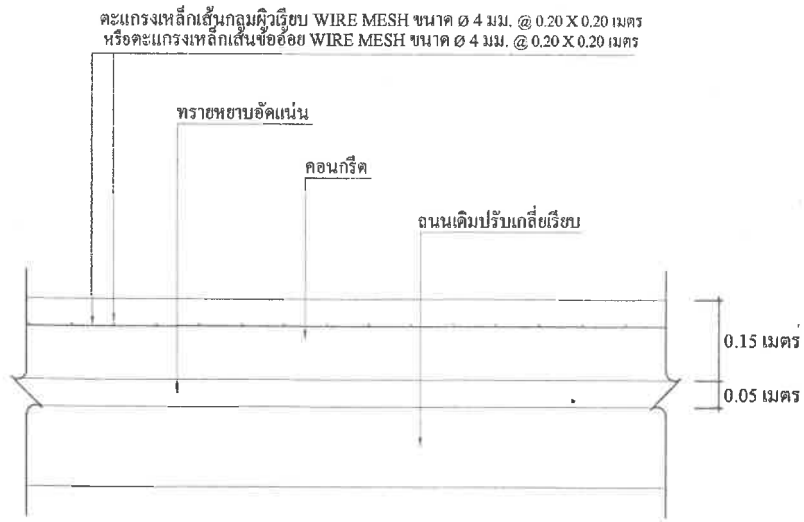

รายละเอียดถนนคอนกรีตเสริมเหล็ก



NOT TO SCALE

EXPANSION JOINT

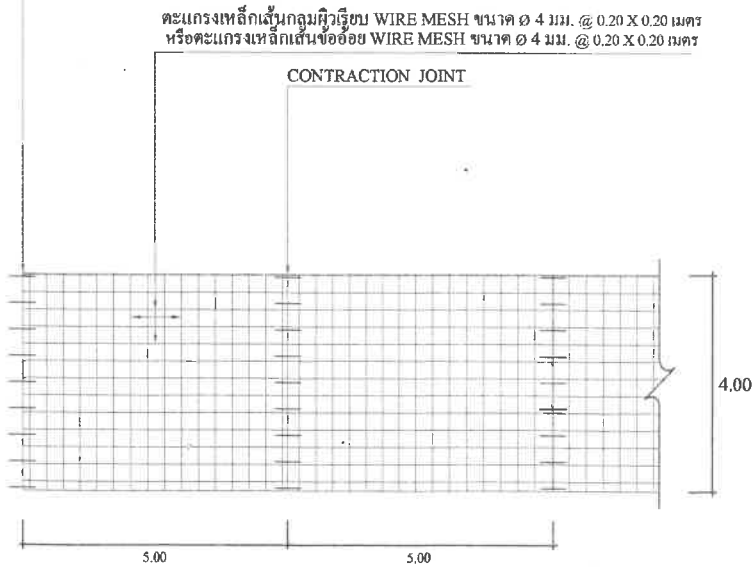

แปลนการวางตะแกรงเหล็ก

SCALE 1:100

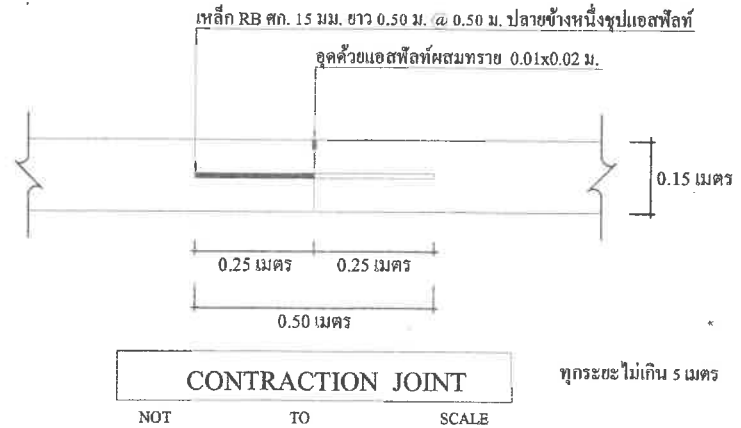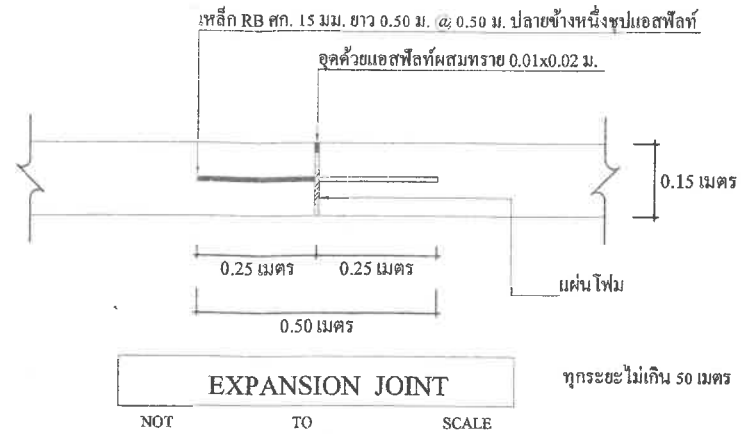

หมายเหตุ

- วัสดุควมรวมของปูนคอนกรีตตามมาตรฐานกรมโยธาและผังเมือง คอนกรีต ค.5 (STRENGTH) 320 กก./ตร.ซม. รูปลูกบาศก์ 15x15x15 ซม. อนุกรมดี
- ปูนซีเมนต์ปอร์ตแลนด์ 352 กก. ทรายหยาบ 0.63 ลบ.ม. หินบอร์ 1-2 0.99 ลบ.ม.
- ส่วนปูนคอนกรีต (SLUMP) ไม่มากกว่า 7 ซม. และกำลังอัด (COMPRESSIVE STRENGTH) ของแท่งคอนกรีตตัวอย่างขนาด 15x15x15 ซม. ที่ 28 วัน ต้องไม่น้อยกว่า 320 กก./ตร.ซม.
- การพิจารณากำลังอัดประลัยเพื่อการตรวจรับงานคอนกรีตก่อนอายุครบ 28 วัน
- ให้ตรวจรับได้แต่ต้องมีผลการทดสอบกำลังอัดประลัยของแท่งตัวอย่างคอนกรีตลูกบาศก์ 15x15x15 ซม.
- ที่เก็บจากการ เทคอนกรีตจริงที่หน้างาน อายุของแท่งคอนกรีตที่อายุ 14 วัน ไปทำการทดสอบซึ่งต้องมีกำลังอัดประลัยไม่น้อยกว่าร้อยละ 75 % ของกำลังอัดคอนกรีตอายุ 28 วัน จึงจะสามารถส่งมอบงานได้
- ผู้รับจ้างต้องส่งส่วนผสมคอนกรีต (Concrete Mix Design) ให้คณะกรรมการตรวจรับวัสดุพิจารณา ก่อนทำการเทคอนกรีต

โครงการ [PROJECT]

องค์การบริหารส่วนตำบลหนองป่าก่อ
โครงการก่อสร้างถนน คสล.
เส้นจากบ้านหนองกล้วย หมู่ที่ 4 ไป
บ้านหนองป่าก่อ
ขนาดความกว้าง 4.00 เมตร ยาว 72.00
เมตร ทน 0.15 เมตร หรือมีพื้นที่ก่อสร้าง
ไม่น้อยกว่า 288.00 ตารางเมตร
(ก่อสร้างตามแบบ อบต.หนองป่าก่อ)

วิศวกรโครงสร้าง (STRUCTURAL ENG)

นายจรัส ینگอง
ศษ.15370

เขียนแบบ

นายชัยวัฒน์ บินทอง
ผู้ช่วยนายช่างโยธา

ตรวจสอบ

นายสมพร ศรีไม้
ศอ.กองช่าง

ตรวจสอบ

(นายอุทธรณา แก้วศักดิ์)
รองปลัด อบต.หนองป่าก่อ

เห็นชอบ

(นายอุทธรณา แก้วศักดิ์)
รองปลัดองค์การบริหารส่วนตำบล ปกัณดิตรารุแทน
ปลัดองค์การบริหารส่วนตำบลหนองป่าก่อ

นายอรุ ไพฑูย์ ปิมสี
นายก อบต.หนองป่าก่อ

แบบแปลน (DRAWING TITLE)

แบบแปลนวางเหล็กถนน, ภายตราบละเอียดเหล็ก

มาตราส่วน (SCALE) วันที่เดือน/ปี (DATE)

1 : 100

หมายเลขแบบ (CODE) แผ่นที่ (SHEET NO)

บัญชีโอนเงินงบประมาณรายจ่าย ประจำปีงบประมาณ พ.ศ. 2567

อนุมัติเมื่อวันที่.....15.....เดือน.....พฤษภาคม.....พ.ศ.....2567.....

องค์การบริหารส่วนตำบลหนองปากอ อำเภอดอยหลวง จังหวัดเชียงราย

โอนครั้งที่ 8

แผนงาน	งาน	งบ/ เงินเดือน/ ค่า.../ รายจ่ายอื่น	ประเภทรายจ่าย	โครงการ/ รายการ	งบประมาณ ที่อนุมัติตาม ข้อบัญญัติ	งบประมาณ(คง เหลือ)ก่อนโอน	(+/-) จำนวน เงินที่โอน	งบประมาณ หลังโอน	ค่าชี้แจงการโอน เงินงบประมาณรายจ่าย
แผนงาน อุตสาหกรรมและ การโยธา	งานก่อสร้าง	งบลงทุน	ค่าก่อสร้างสิ่ง สาธารณูปการ	โครงการก่อสร้าง ถนน คสล.ซอย1 บ้านหนองกล้วย หมู่ที่ 4	350,000.00	187,691.00	187,000.00 (-)	691.00	
แผนงาน อุตสาหกรรมและ การโยธา	งานก่อสร้าง	งบลงทุน	ค่าก่อสร้างสิ่ง สาธารณูปการ	โครงการก่อสร้าง ถนน คสล. เส้น จากบ้านหนอง กล้วย หมู่ที่ 4 ไป บ้านหนองปากอ ตำบลหนองปาก อ อำเภอดอย หลวง จังหวัด เชียงราย		0.00	187,000.00 (+)	187,000.00	เนื่องจากไม่ได้ตั้งงบ ประมาณไว้ในข้อบัญญัติ งบประมาณรายจ่าย ประจำปี พ.ศ.2567

1.หัวหน้าหน่วยงาน.....กองช่าง..... เจ้าของงบประมาณที่ขอโอนเพิ่ม/โอนลด

(ใส่เหตุผลความจำเป็นที่ขอโอนเพิ่ม/โอนลด)เนื่องจากไม่ได้ตั้งงบประมาณไว้ในข้อบัญญัติงบประมาณรายจ่ายประจำปี พ.ศ.2567.....

การโอนครั้งนี้เป็นอำนาจของ.....สภาท้องถิ่น.....

ตามระเบียบ กระทรวงมหาดไทยว่าด้วย วิธีการงบประมาณขององค์กรปกครองส่วนท้องถิ่น พ.ศ. 2563.....ข้อ27....

(ลงชื่อ)

(นายสมพร ศรีไม้)

ตำแหน่ง ผู้อำนวยการกองช่าง

วันที่.....15.....เดือน.....พฤษภาคม.....พ.ศ..2567...

2.หัวหน้าหน่วยงานคลัง

ความเห็น
.....
.....

3.เจ้าหน้าที่งบประมาณ

ความเห็น
.....
.....

4. การอนุมัติ

4.1 ผู้บริหารท้องถิ่น

ความเห็น
.....
.....

4.2 สภาท้องถิ่น มีมติอนุมัติในการประชุม สมัย.....สามัญ.... ครั้งที่2..... เมื่อวันที่15..... เดือน ..พฤษภาคม..... พ.ศ.2567.....

(ลงชื่อ)

(นายยุทธนา แก้วศักดิ์)

ตำแหน่ง รองปลัดองค์การบริหารส่วนตำบล รักษาราชการแทน
ผู้อำนวยการกองคลัง

วันที่.....15.....เดือน.....พฤษภาคม.....พ.ศ..2567...

(ลงชื่อ)

(นางสาวสุดา ปฏิเสน)

ตำแหน่ง ปลัดองค์การบริหารส่วนตำบลหนองป่าก่อ

วันที่.....15.....เดือน.....พฤษภาคม.....พ.ศ..2567...

(ลงชื่อ)

(นายอรุโณทัย ปิณลือ)

ตำแหน่ง นายกององค์การบริหารส่วนตำบลหนองป่าก่อ

วันที่.....15.....เดือน.....พฤษภาคม.....พ.ศ..2567...